


SOUSEDNÍ OBJEKT č.p. 1657/38

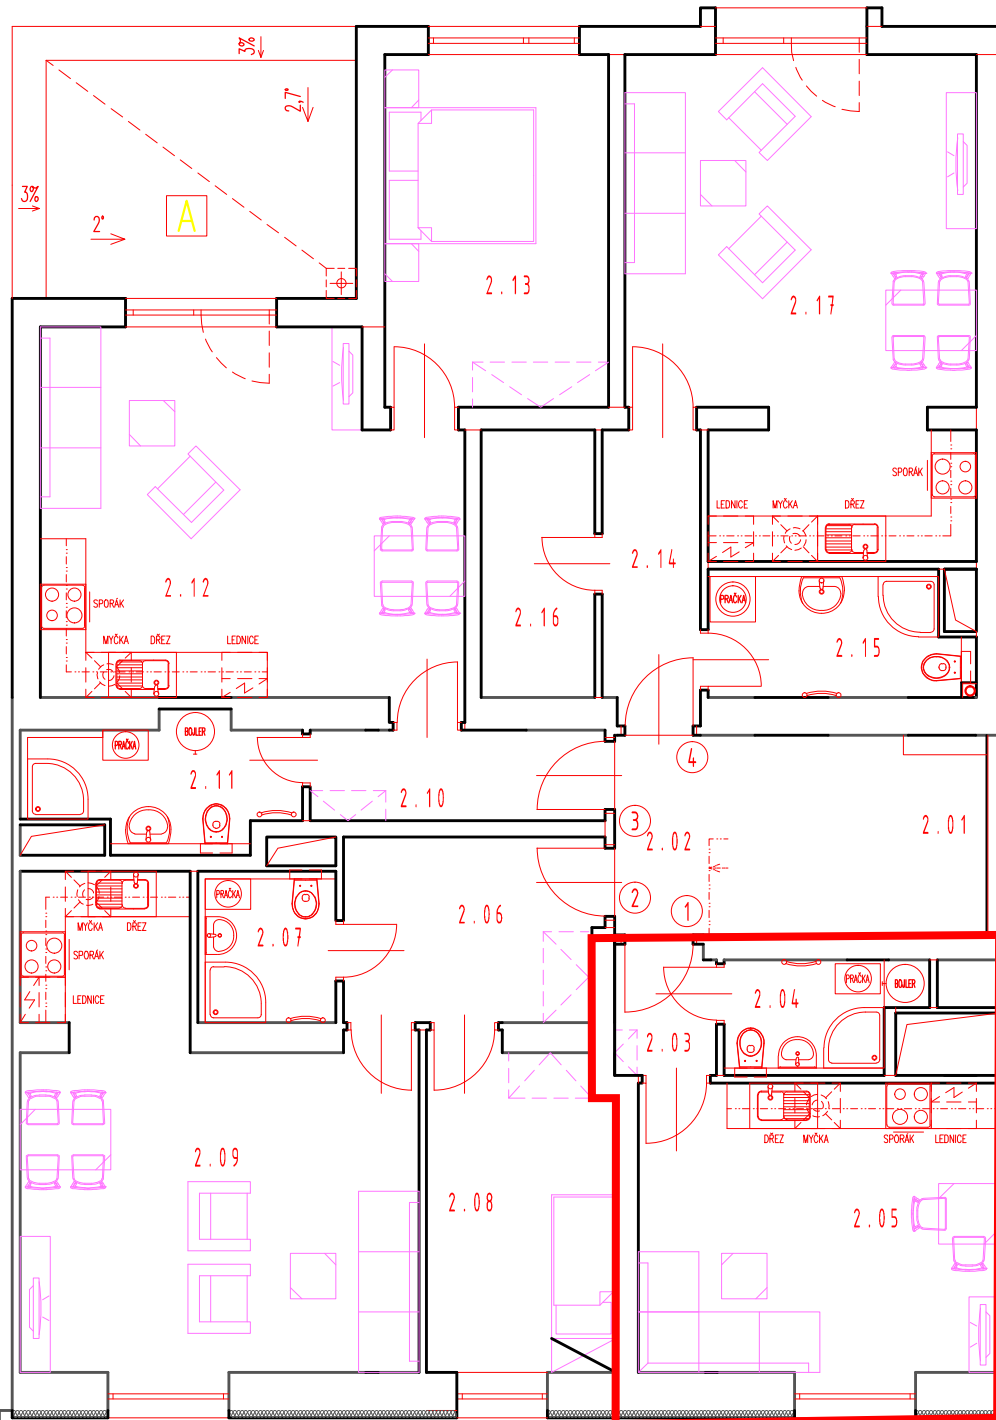

SOUSEDNÍ OBJEKT č.p. 1659/34

Č.J.	Č.M.	MÍSTNOST	PLOCHA m ²
	2.01	SCHODIŠTĚ	9,75
	2.02	CHODBA	3,88
BYT 1+kk ① 23,96 m ²	2.03	PŘEDSÍŇ	2,55
	2.04	KOUPELNA A WC	3,24
	2.05	OBYTNÁ MÍSTNOST + KUCHYŇSKÝ KOUT	18,17
BYT 2+kk ② 54,87 m ²	2.06	PŘEDSÍŇ	12,78
	2.07	KOUPELNA A WC	3,65
	2.08	LOŽNICE	10,69
	2.09	OBYTNÁ MÍSTNOST + KUCHYŇSKÝ KOUT	27,75
BYT 2+kk ③ 50,50 m ²	2.10	PŘEDSÍŇ	4,84
	2.11	KOUPELNA A WC	5,57
	2.12	OBYTNÁ MÍSTNOST + KUCHYŇSKÝ KOUT	26,28
	2.13	LOŽNICE	13,81
BYT 1+kk ④ 44,84 m ²	2.14	PŘEDSÍŇ	5,45
	2.15	KOUPELNA A WC	5,58
	2.16	KOMORA – ŠATNA	5,31
	2.17	OBYTNÁ MÍSTNOST + KUCHYŇSKÝ KOUT	28,50